


POHLED ČELNÝ - MĚŘÍTKO - 1:100




POHLED BOČNÍ 1 - MĚŘÍTKO - 1:100




POHLED BOČNÍ 2 - MĚŘÍTKO - 1:100

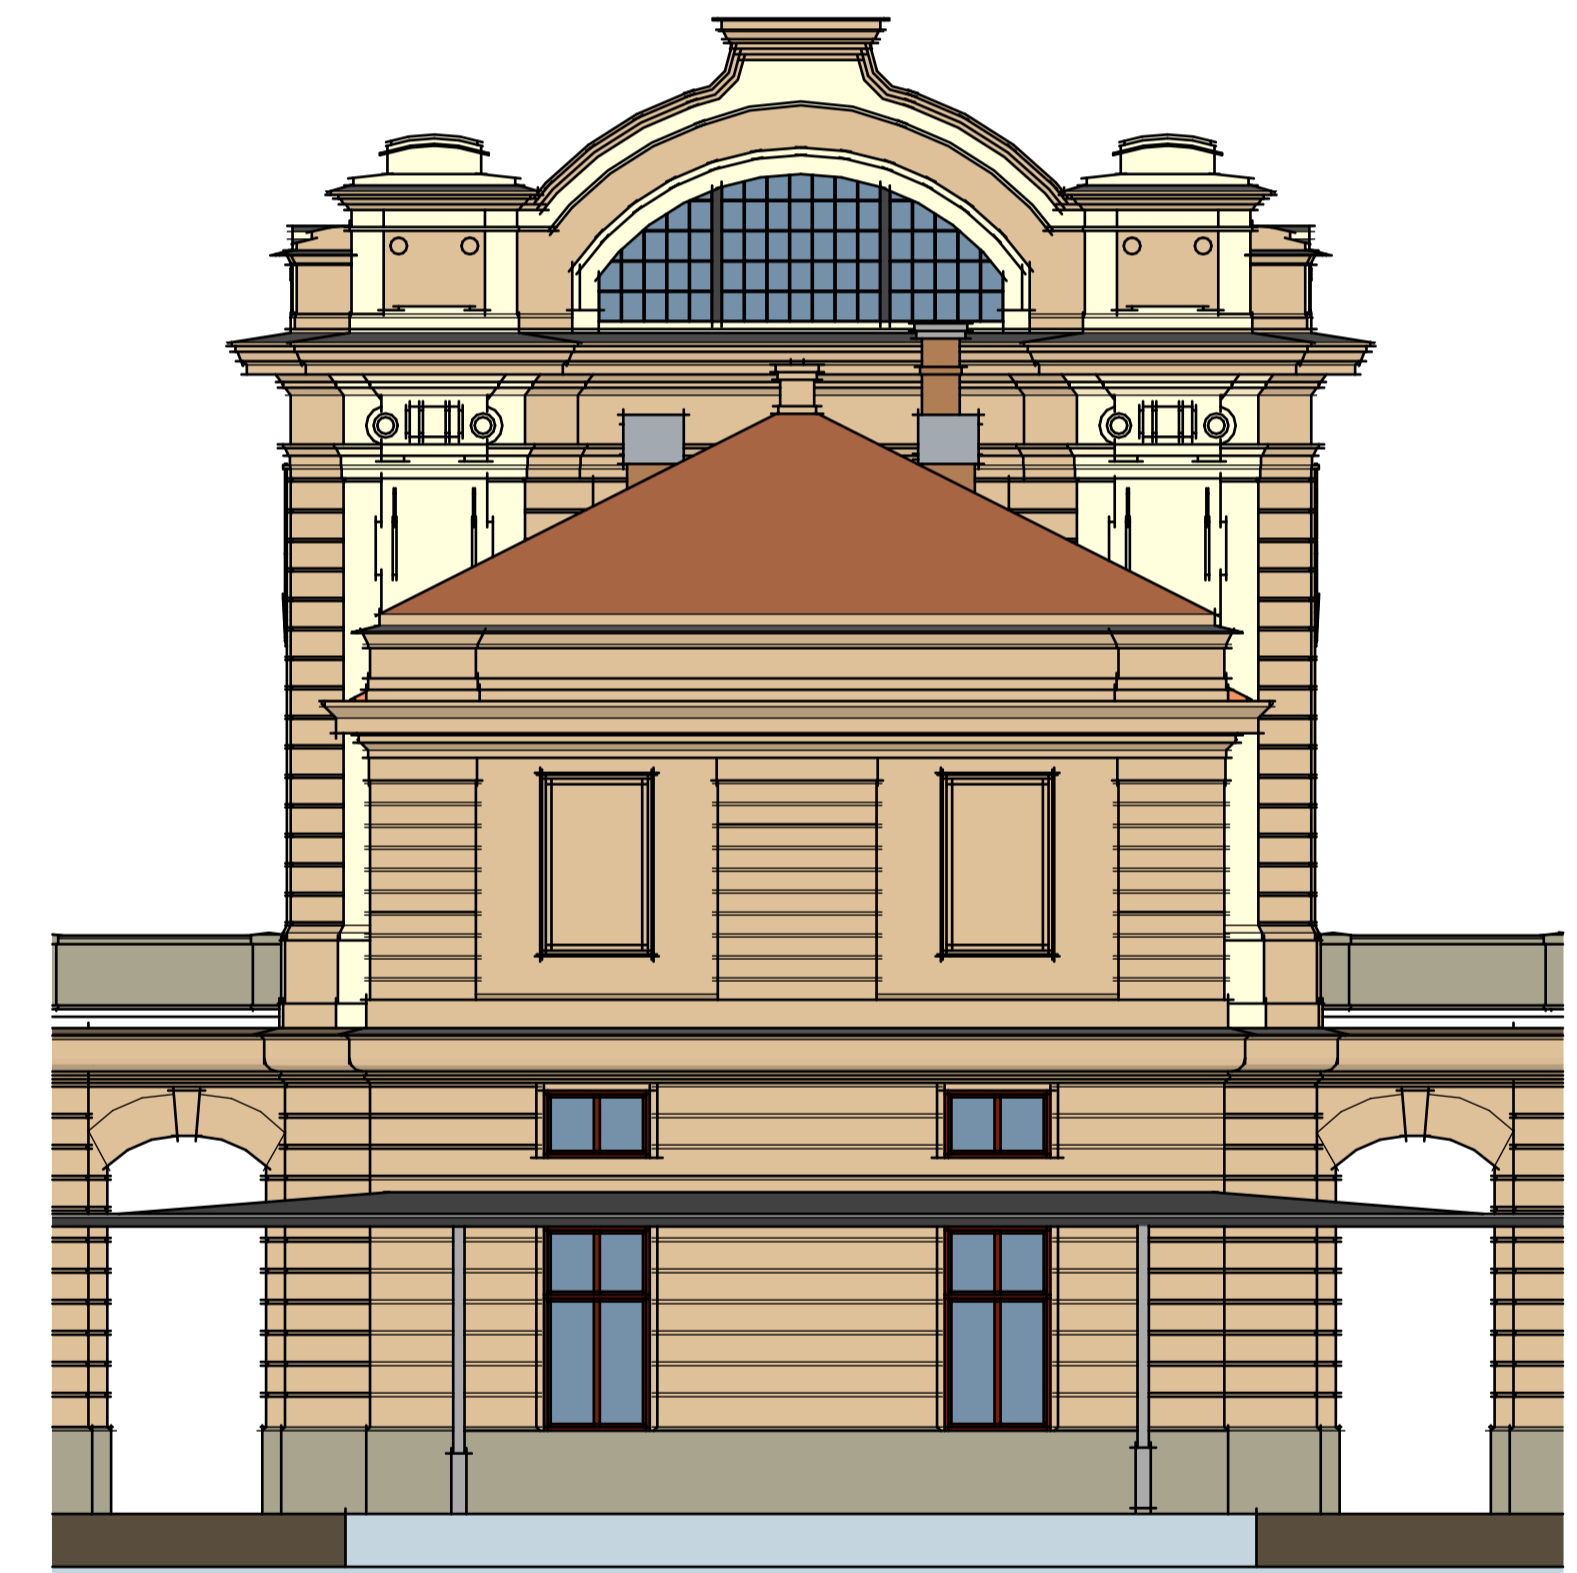


POHLED ZADNÍ - MĚŘÍTKO - 1:100

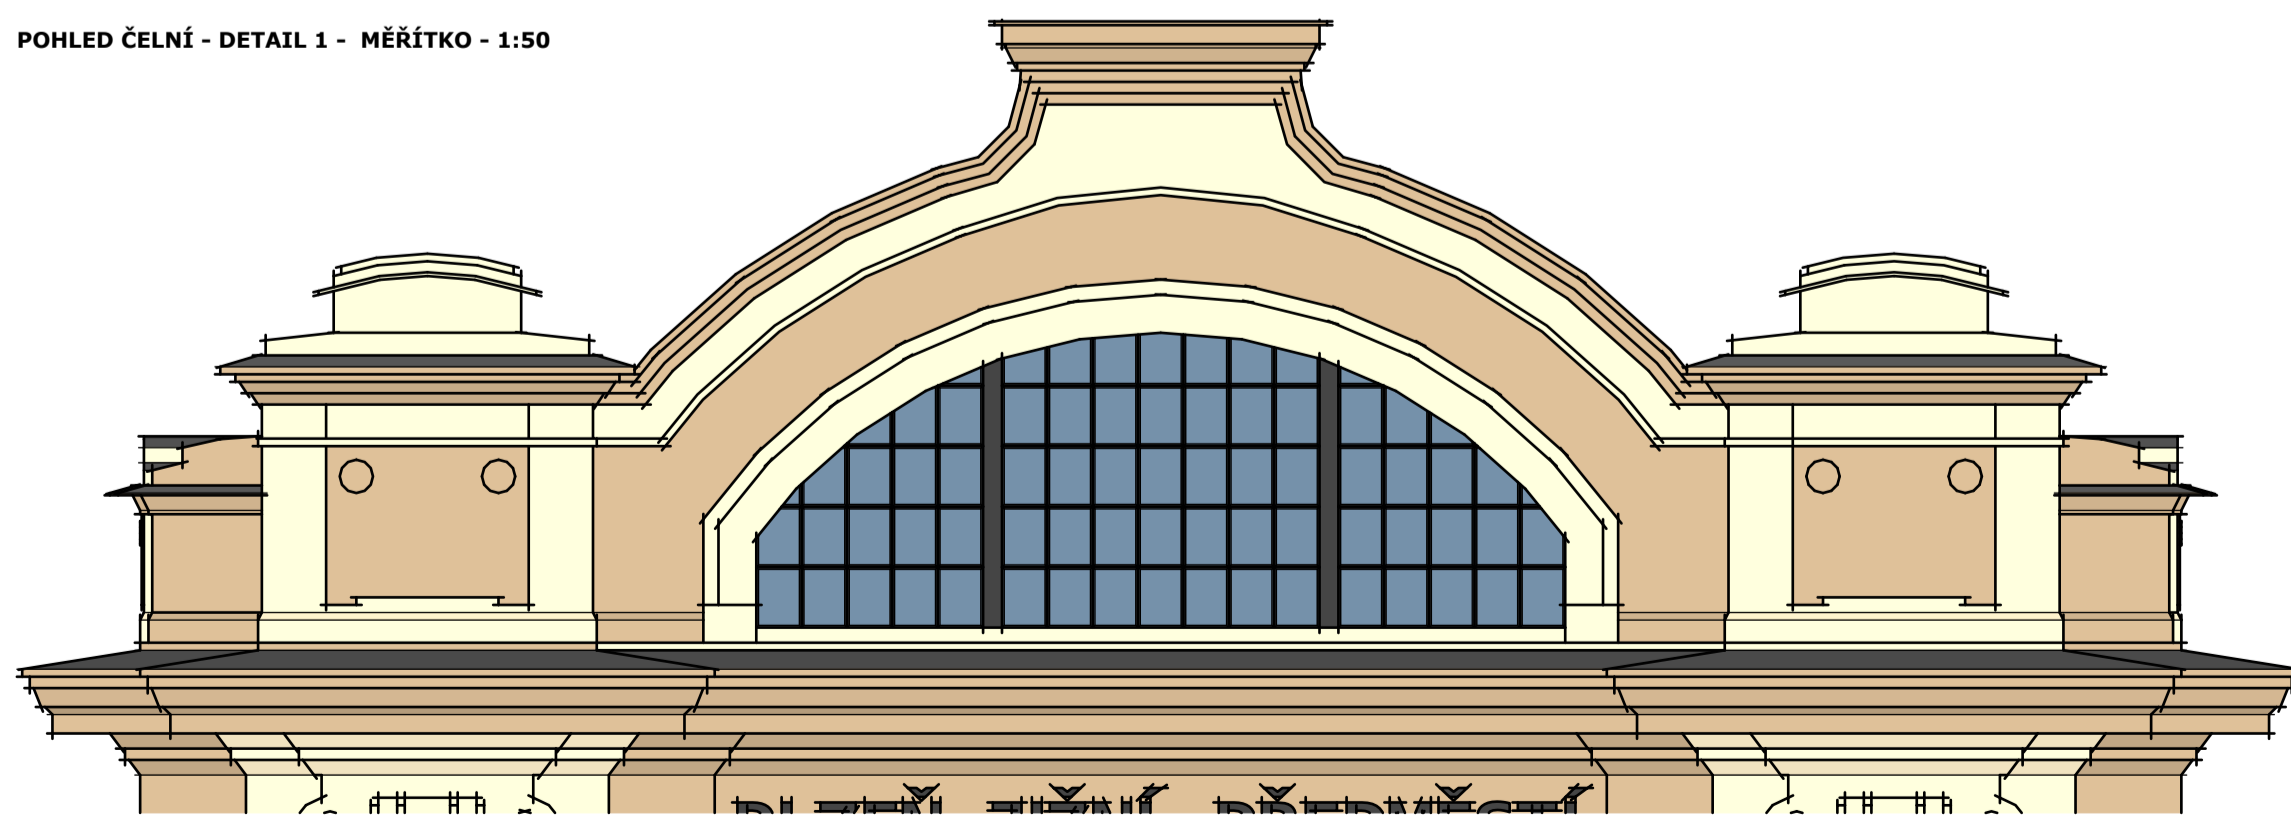

POHLED ČELNÝ - DETAIL 1 - MĚŘÍTKO - 1:50

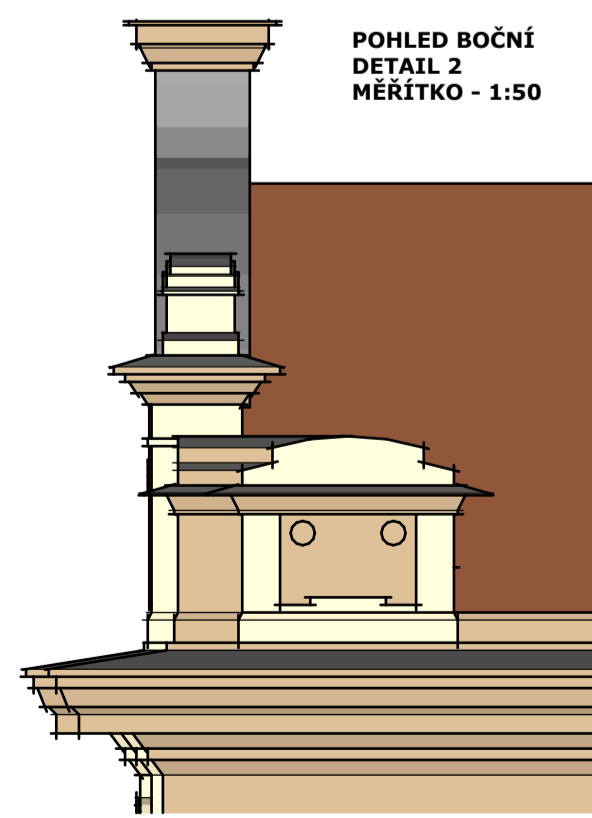

POHLED BOČNÍ DETAIL 2 MĚŘÍTKO - 1:50

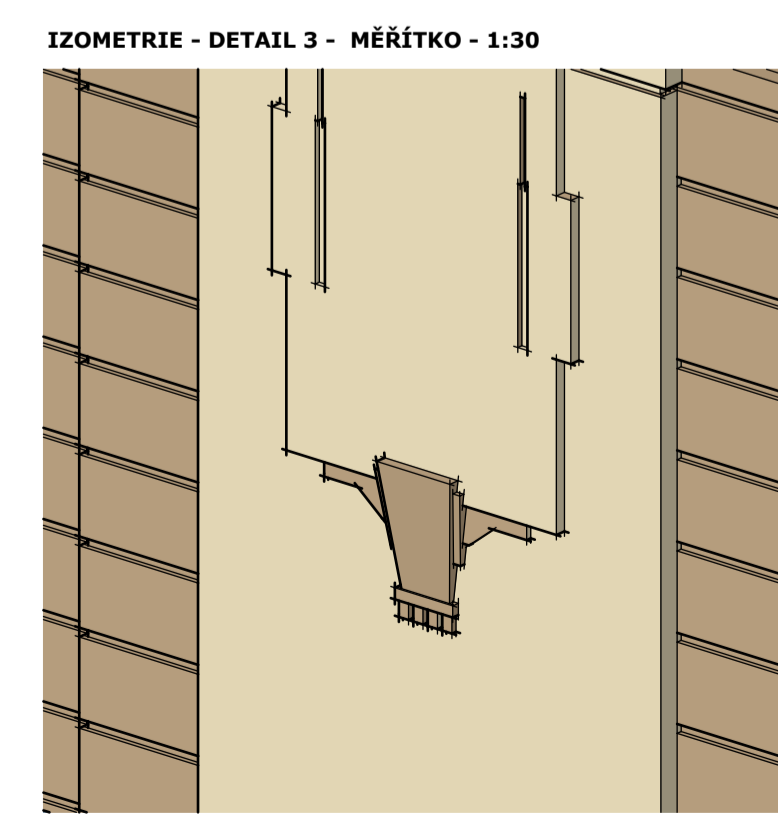

IZOMETRIE - DETAIL 3 - MĚŘÍTKO - 1:30



IZOMETRIE - DETAIL 1+2 - MĚŘÍTKO - 1:30

